


План границ объекта

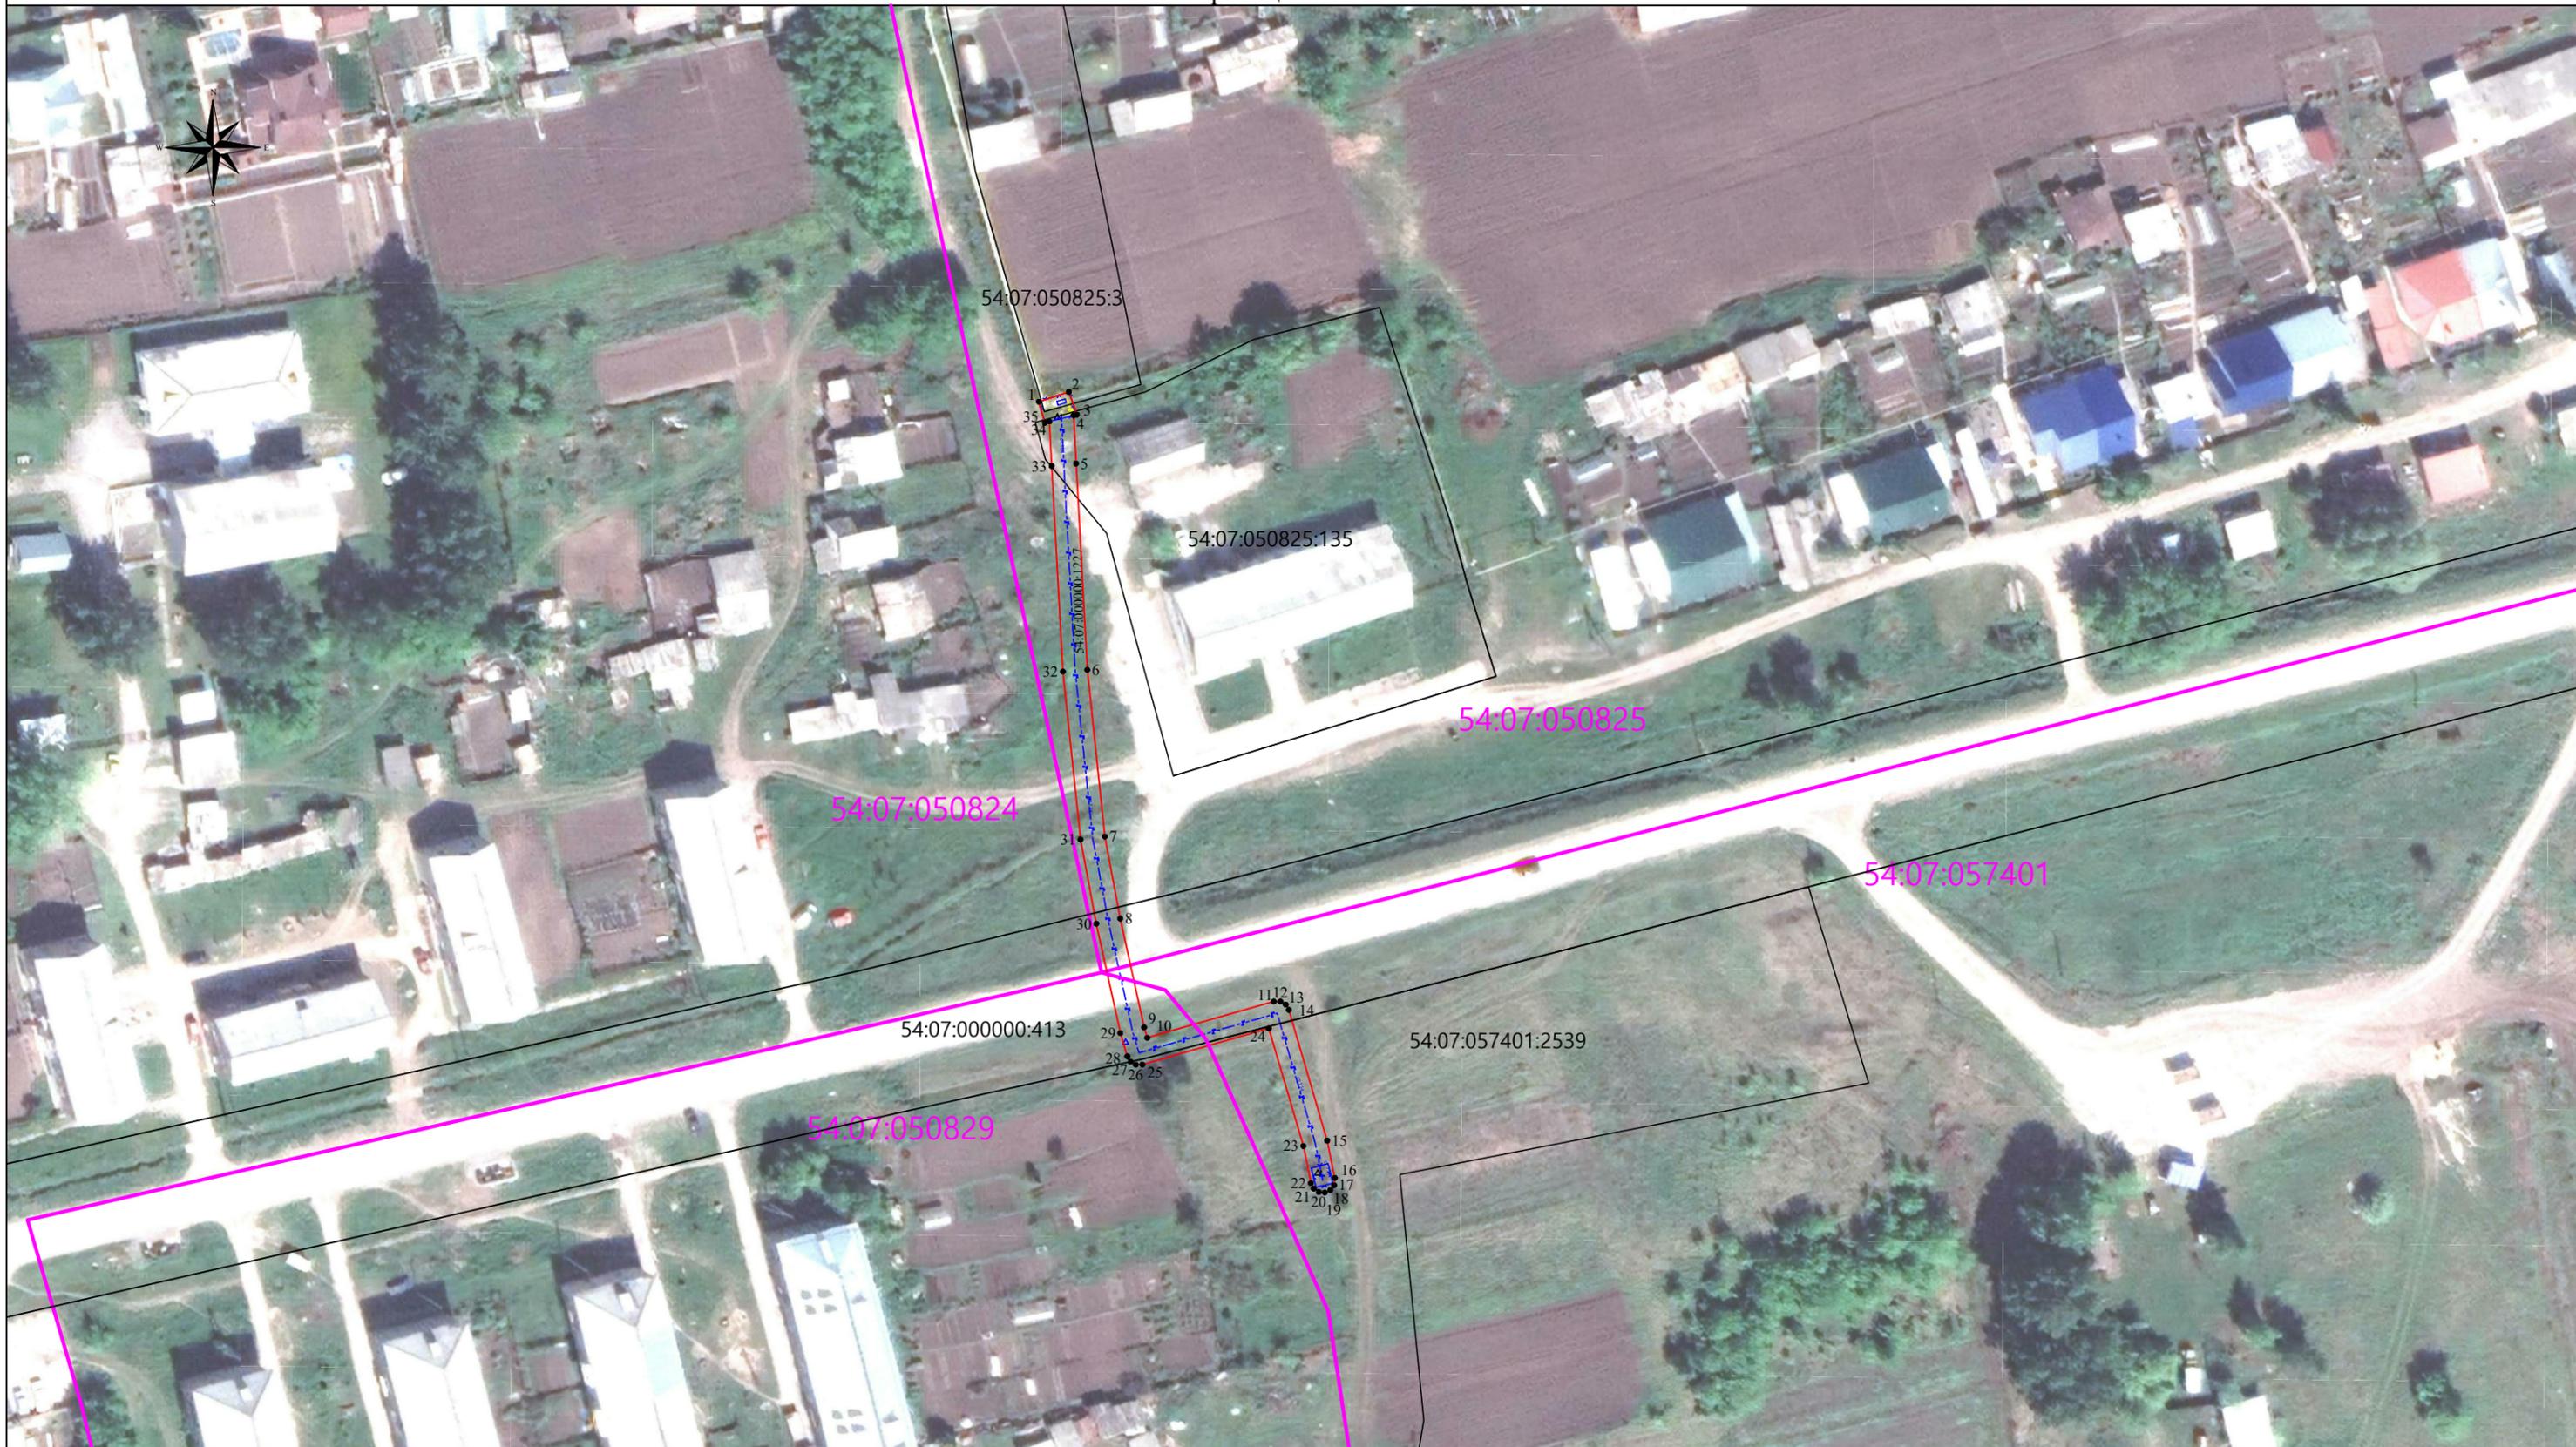

Используемые условные знаки и обозначения:

Масштаб: 1:1000

Система координат: МСК- НСО, зона 4

54:07:050829 кадастровый квартал
 54:07:000000:1227 - кадастровый номер сооружения
 54:07:057401:2539 граница и обозначение земельных участков по сведениям ЕГРН

— надземная часть газопровода
 — подземная часть газопровода
 □ ГРПШ
 ▲ КИП

— граница публичного сервитута
 ● 1 характерная точка границы публичного сервитута

Кадастровый инженер: Маркова С. А. *Slaf*
 11.05.2023